



HABITATGE 2º-1ª D'EDIFICI D'HABITATGES PLURIFAMILIAR SITUAT AL CARRER SANTA JOANA D'ARC 37, BARCELONA

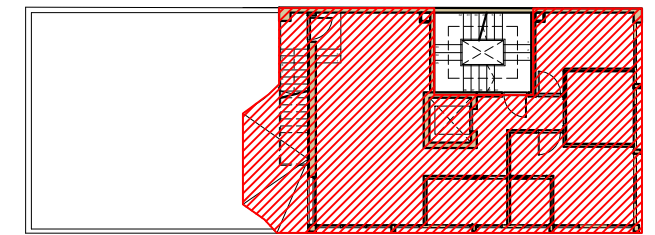

P2

c/ Tosa

c/ Santa Joana d'Arc

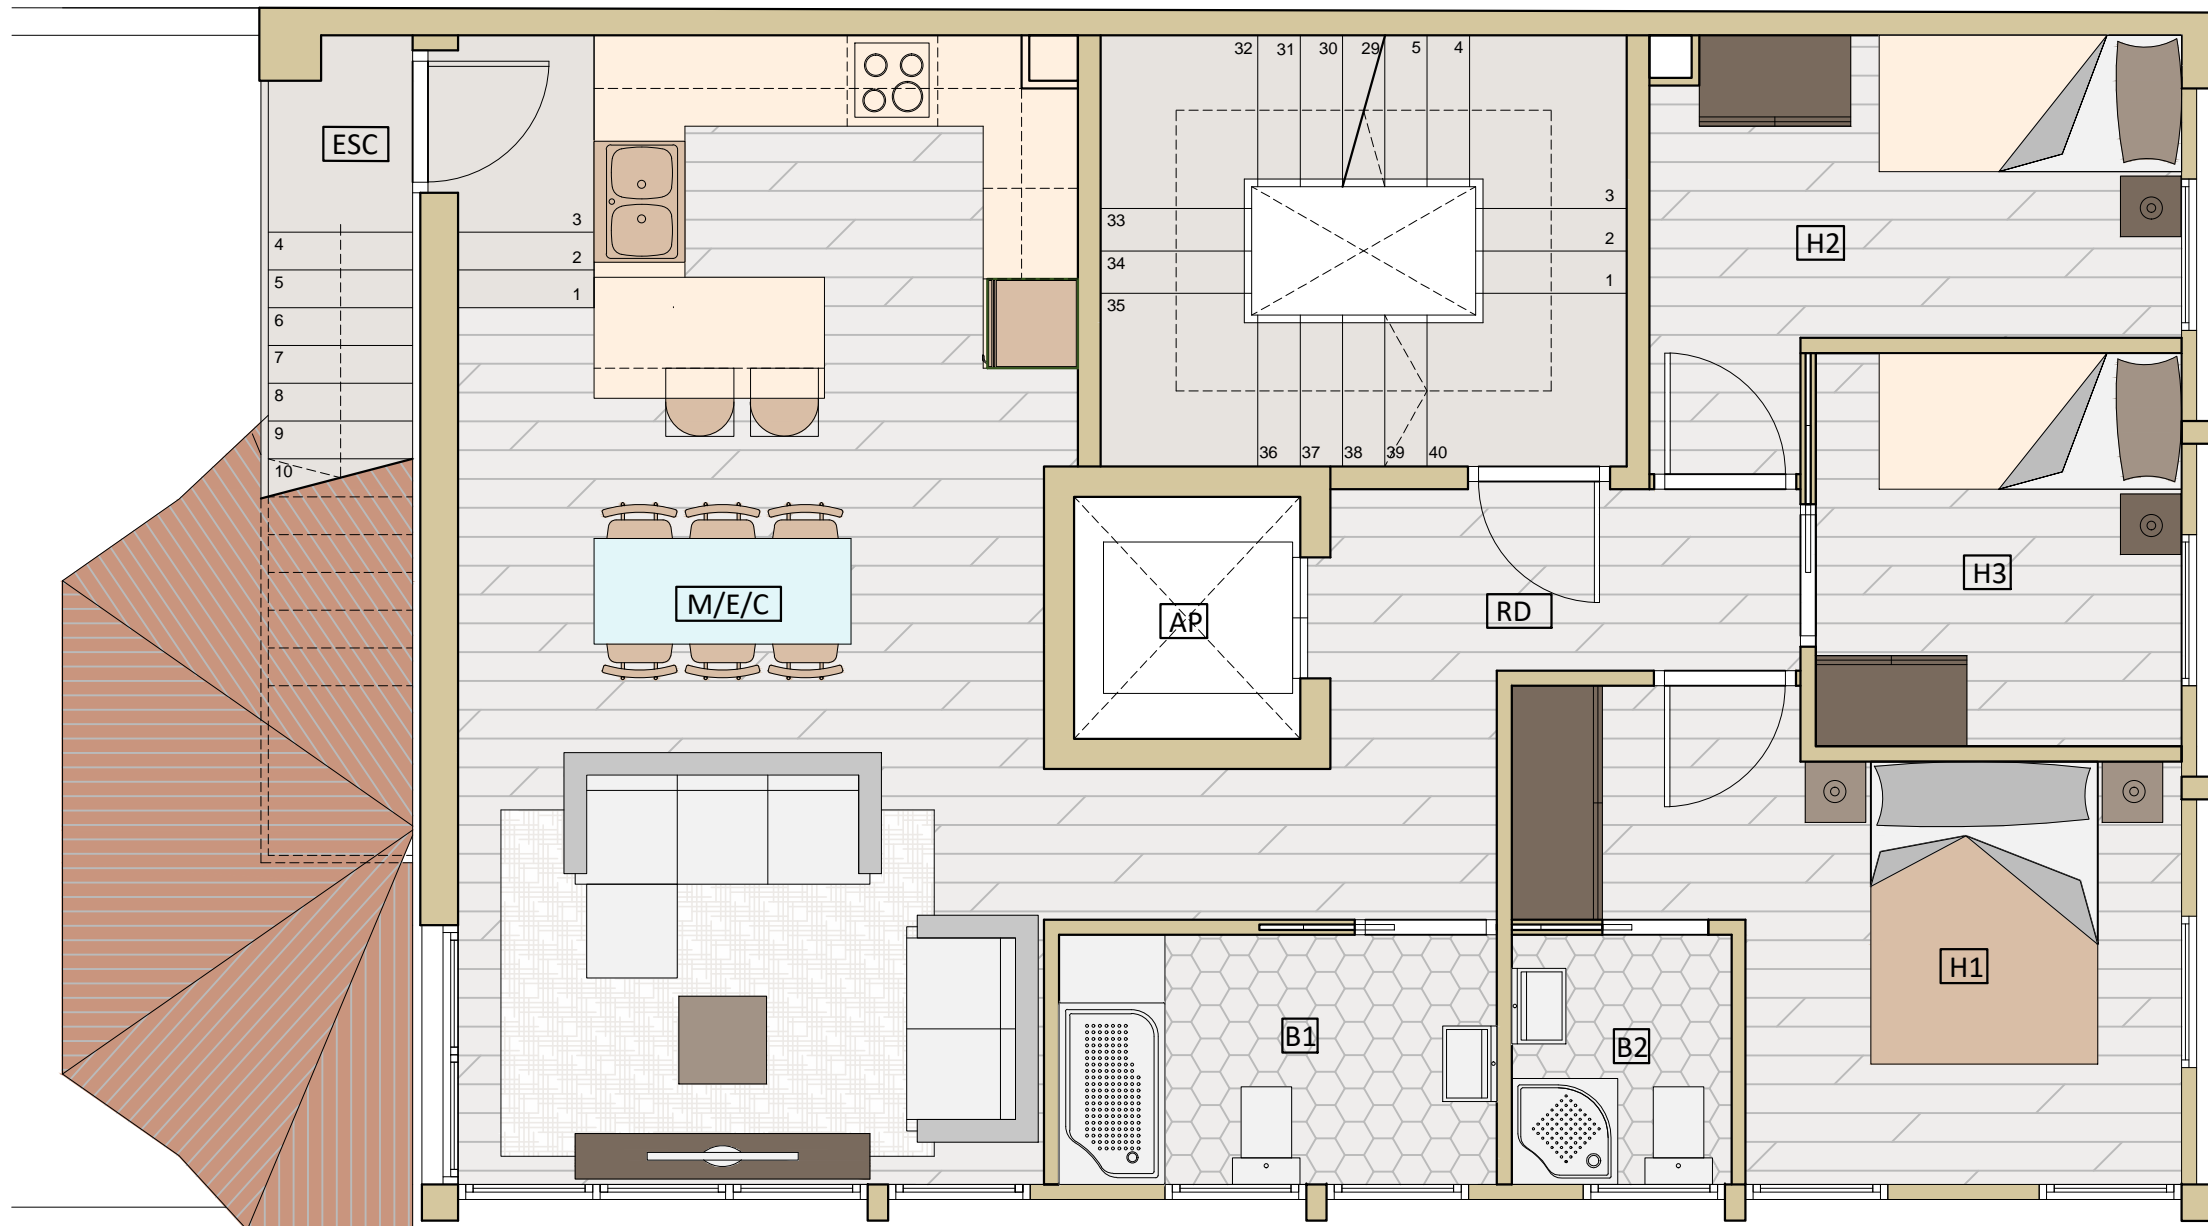


RESUM SUPERFÍCIES ÚTILS HABITATGE 2º1ª

P.SEGONA	RD	Rebedor/Distribuidor 7.66 m ²
	AP	Ascensor privat 1.25 m ²
	M/E/C	Menjador/Estar/Cuina 29.98 m ²
	B1	Bany 4.78 m ²
	B2	Bany Suite 2.42 m ²
	H1	Dormitori matrimoni 10.58 m ²
	H2	Dormitori individual 7.83 m ²
	H2	Dormitori individual 6.29 m ²
	ESC	Escala exterior 2.81 m ²

Sup. Construïda HABITATGE 2º1ª 85.43 m²

Ús terrassa privada a P.Coberta 29.15 m²

PLANTA SEGONA

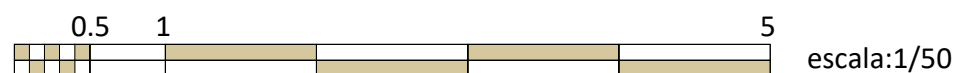

la informació del document gràfic es de caràcter orientatiu i pot patir petites modificacions de cara al projecte executiu. Aquest document no te caràcter contractual. Tots els elements de mobiliari, incluídes les cuines son de caràcter orientatiu.

